


8560

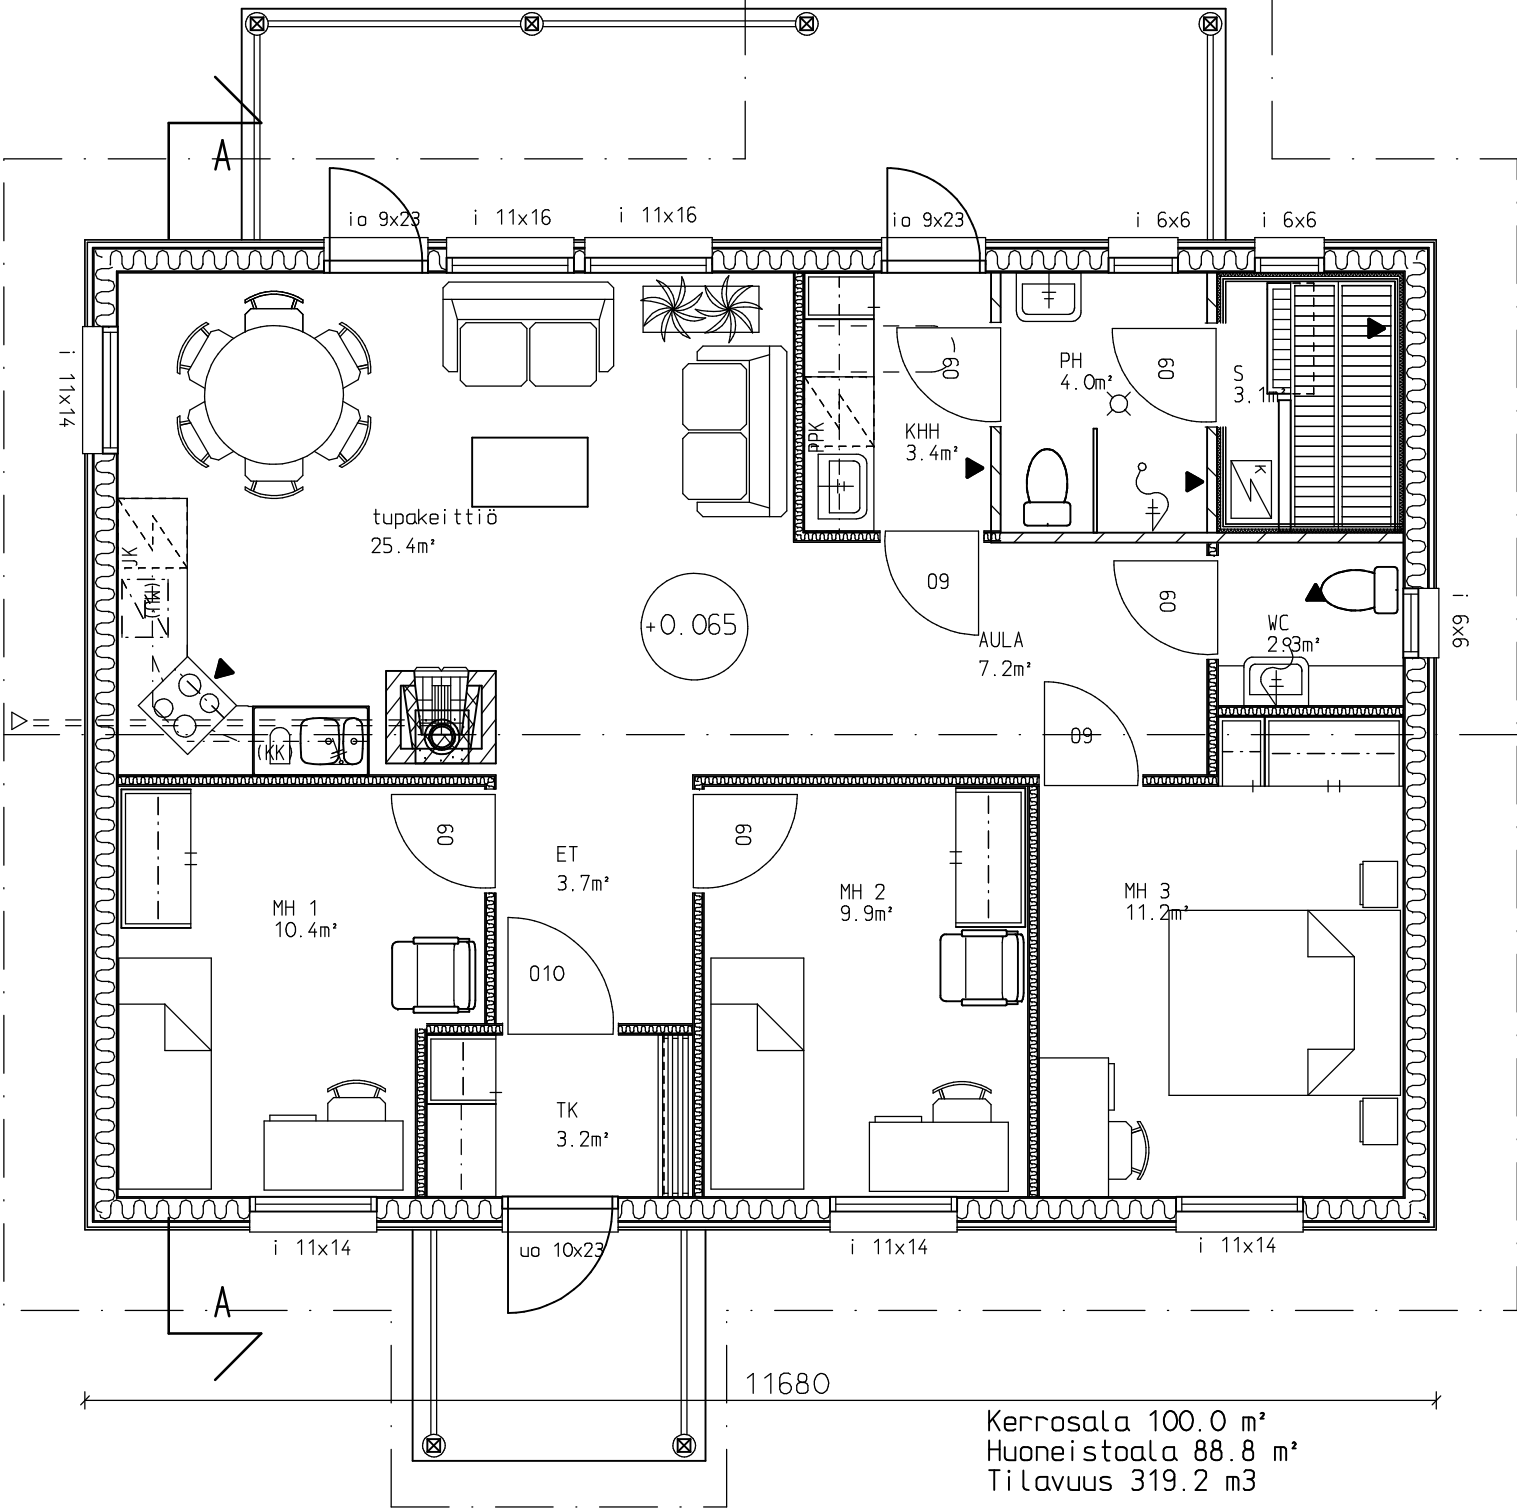


Kerrosala 100.0 m²
 Huoneistoala 88.8 m²
 Tilavuus 319.2 m³

Paloluokka P3
 LT0:n vuosihyötysuhteen oltava
 vähintään 30%

+5.164 ▽

+3.453 ▽

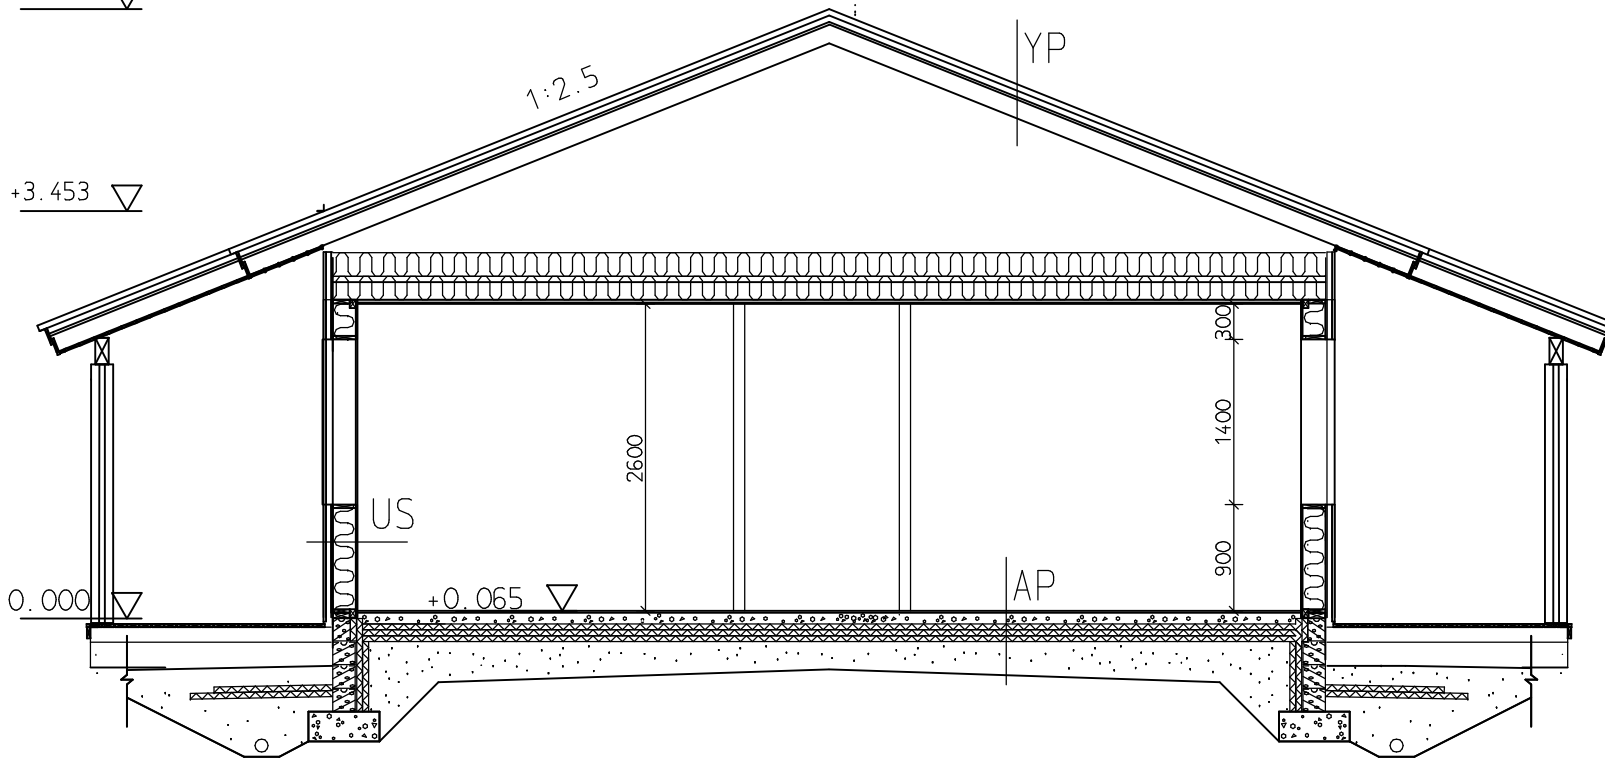

VESIKATTO JA YLÄPOHJA

TIILIKATTO
RUOTEET
ALUSKATE + TUULETURIMA
HARJARISTIKOT K 900
LÄMPÖERISTE 400 mm
HÖYRYSULKU
HARVALAUDOITUS 25x100 K 400
SISÄKATTOVERHOUS
U- arvo 0.120 W/ m2K

ULKOSEINÄ


ULKOVERHOUSPANELI VAAKA
TUULETUSTILA 30 mm
TUULENSUOJALEVY 12mm
LÄMPÖRUNKO 45x195 + ERISTE 200 mm
HÖYRYSULKU
SISÄVERHOUS EK-KIPSI 13mm
U- arvo 0.203 W/ m2K

ALAPOHJA

LATTIAPÄÄLLYSTE
TERÄSBETONILAATTA
STYROX 150 mm
KAPILLAARIN ESTÄVÄ TIIVISTETTY
SORAKERROS MIN. 350mm
SUODATINKANGAS

U reuna = 0.225 W/m2K
U sisä = 0.146 W/m2K


Tiili- tai elementtihormi

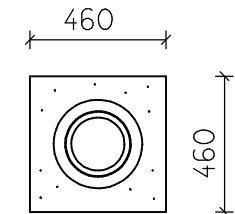

Mitat, suojaetäisyydet ja eristys valmistajan mukaan



ILMANSUUNNAT ASEMAPIIRROKSEN MUKAAN

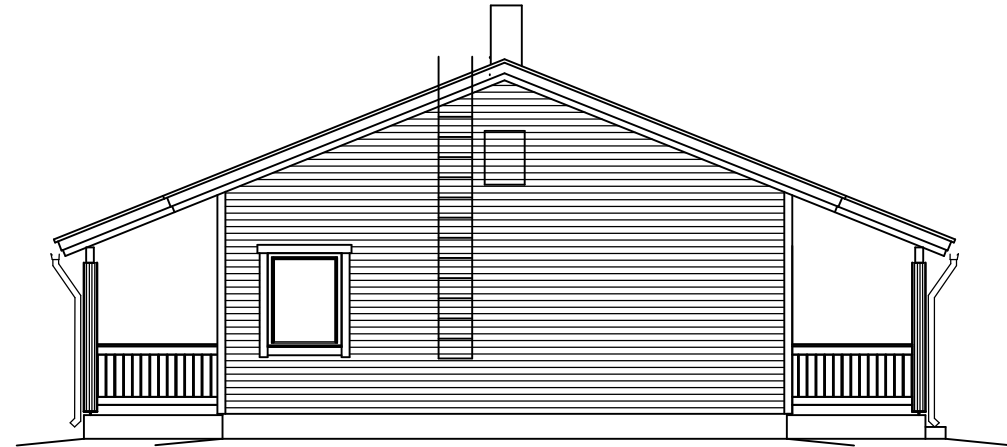

JULKISIVUVÄRIT JA -MATERIAALIT

- KATTO: MUSTA TIILI
- SEINÄT: RUSKEA HIRSIPANELI
- REUNALAUDAT JA IKKUNAVUORILAUDAT: VALKOINEN
- IKKUNAT JA OVIET: VALKOINEN
- SOKKELI: HARMAA

